
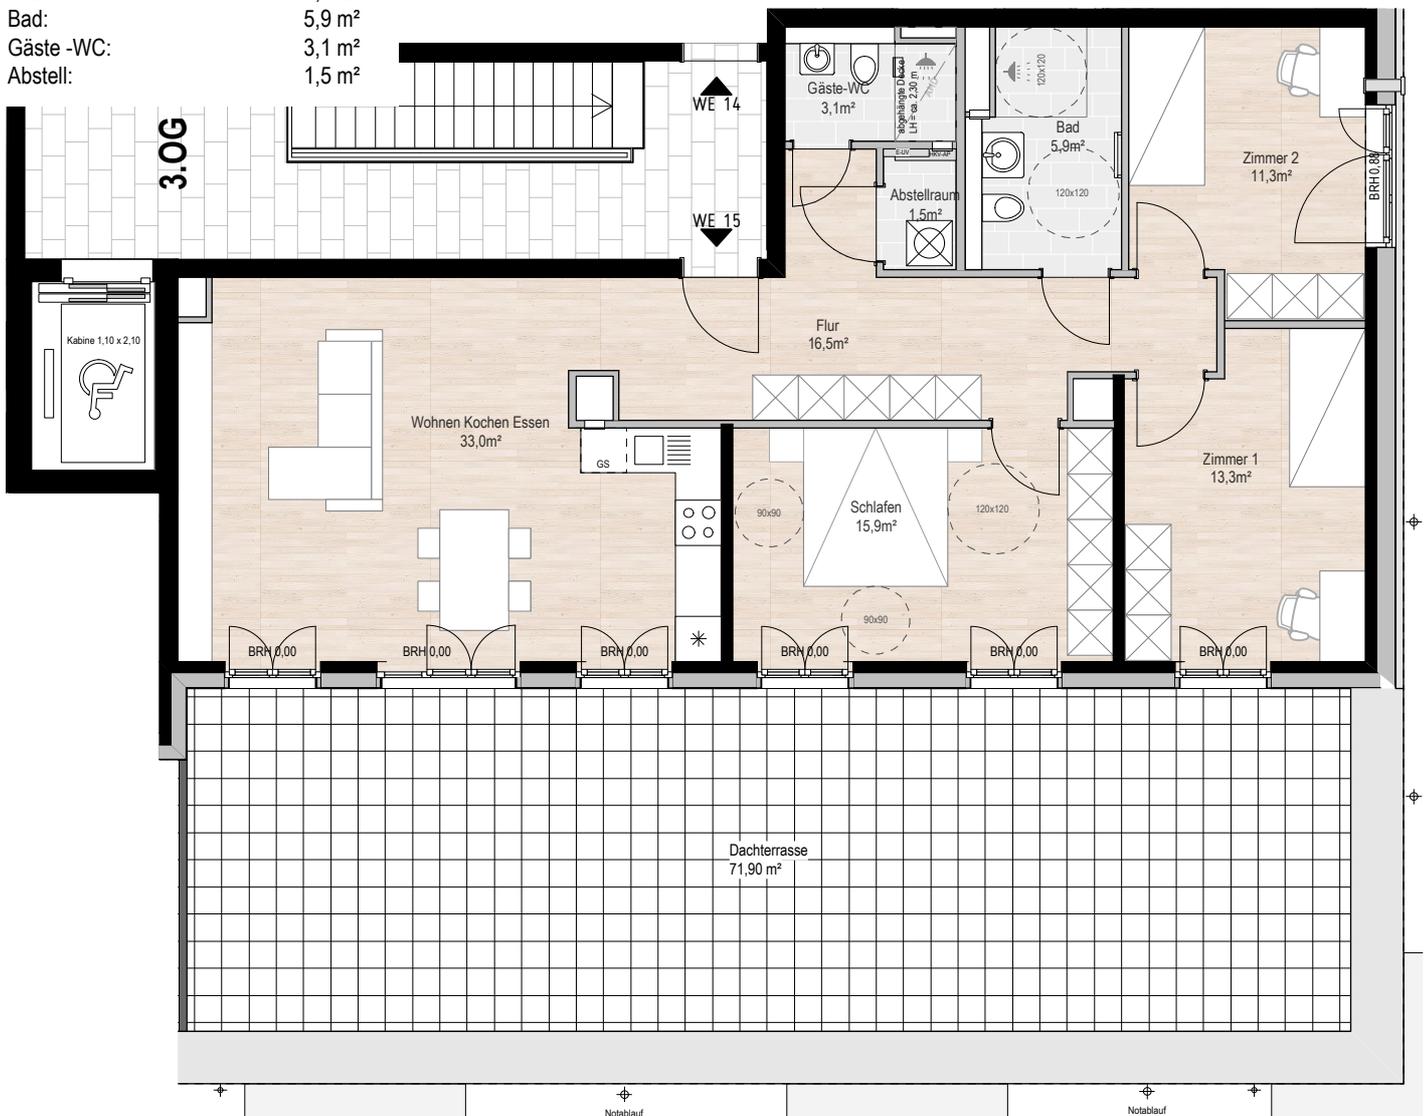


Wohnung 15 / Haus 1 / 3.OG barrierefrei nach LBO

Zimmer: 4
 Größe: 100,3 m²
 Dachterrasse: 71,9 m²
 (anrechenbare Fläche gemäß
 Wohnflächenverordnung = 50%)

anrech. Fläche Terrasse: 36,0 m²
 Gesamtfläche: 136,3 m²

Wohnen/Essen: 33,3 m²
 Schlafen: 15,9 m²
 Zimmer 1: 13,3 m²
 Zimmer 2: 11,3 m²
 Flur: 16,3 m²
 Bad: 5,9 m²
 Gäste -WC: 3,1 m²
 Abstell: 1,5 m²

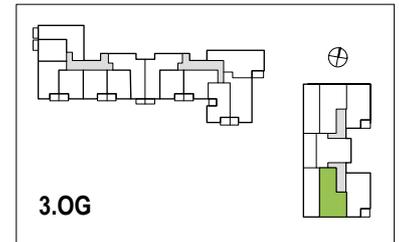

0 5 10 m

