


## Wohnung 31 / Haus 1 / 3.OG barrierefrei nach LBO

Zimmer: 4  
 Größe: 100,3 m<sup>2</sup>  
 Dachterrasse: 71,9 m<sup>2</sup>  
 (anrechenbare Fläche gemäß  
 Wohnflächenverordnung = 50%)

anrech. Fläche Terrasse: 36,0 m<sup>2</sup>  
 Gesamfläche: 136,3 m<sup>2</sup>

Wohnen/Essen: 33,0 m<sup>2</sup>  
 Schlafen: 15,9 m<sup>2</sup>  
 Zimmer 1: 11,3 m<sup>2</sup>  
 Zimmer 2: 13,3 m<sup>2</sup>  
 Flur: 16,5 m<sup>2</sup>  
 Bad: 5,9 m<sup>2</sup>  
 Gäste -WC: 3,1 m<sup>2</sup>  
 Abstell: 1,5 m<sup>2</sup>

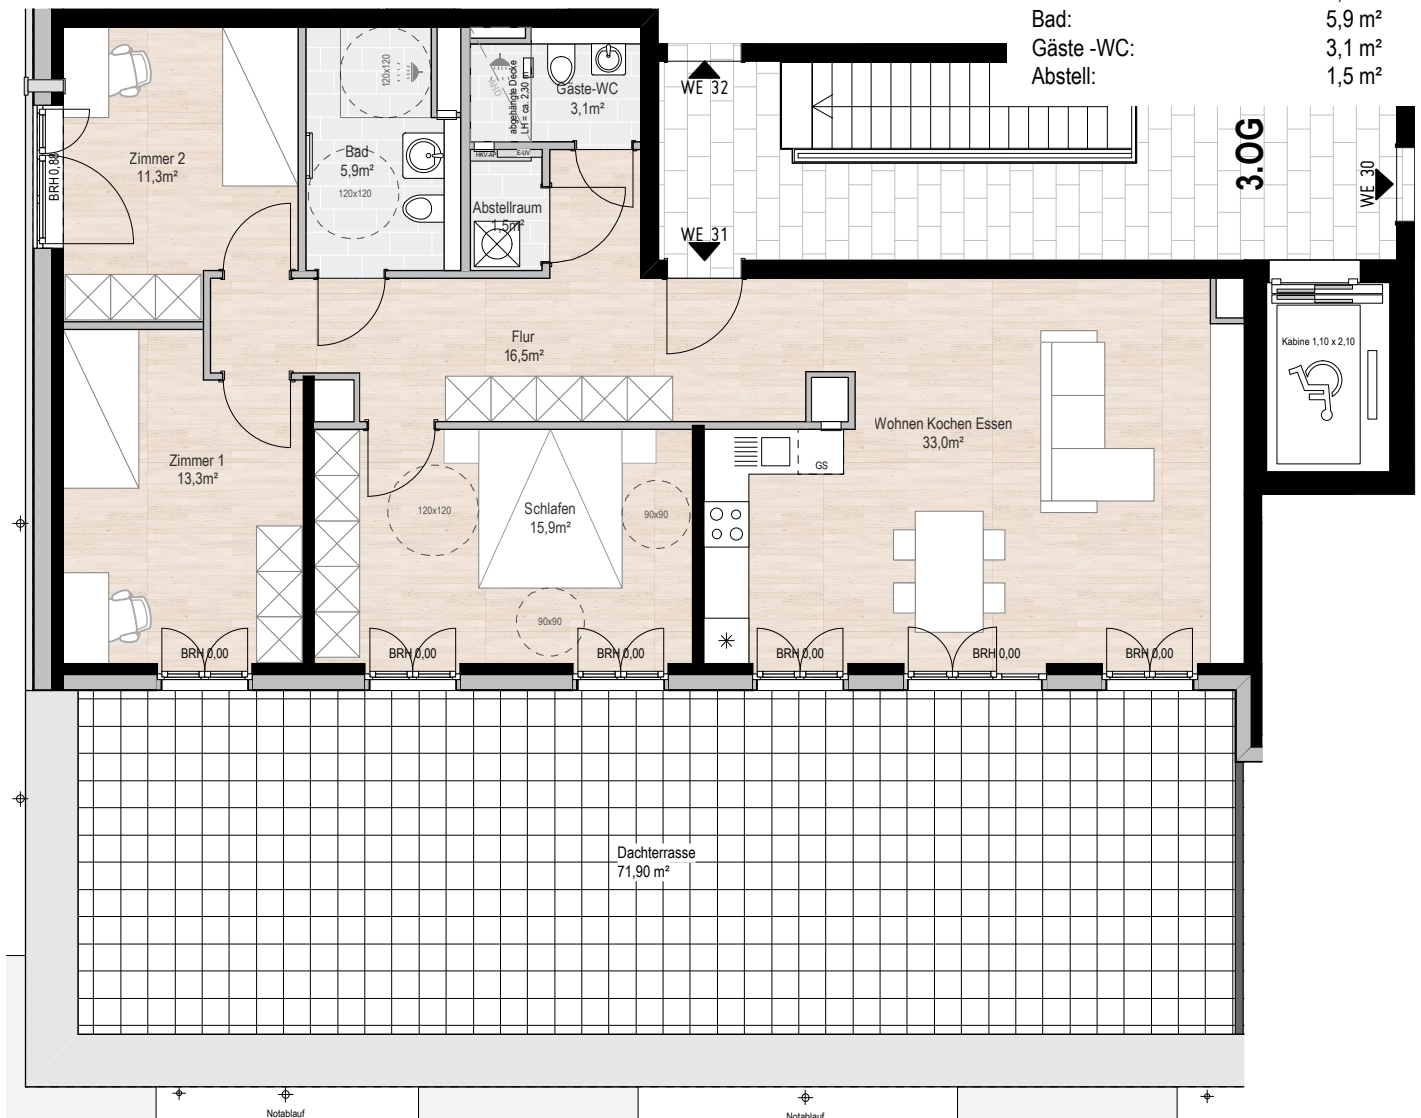

0 5 10 m

