
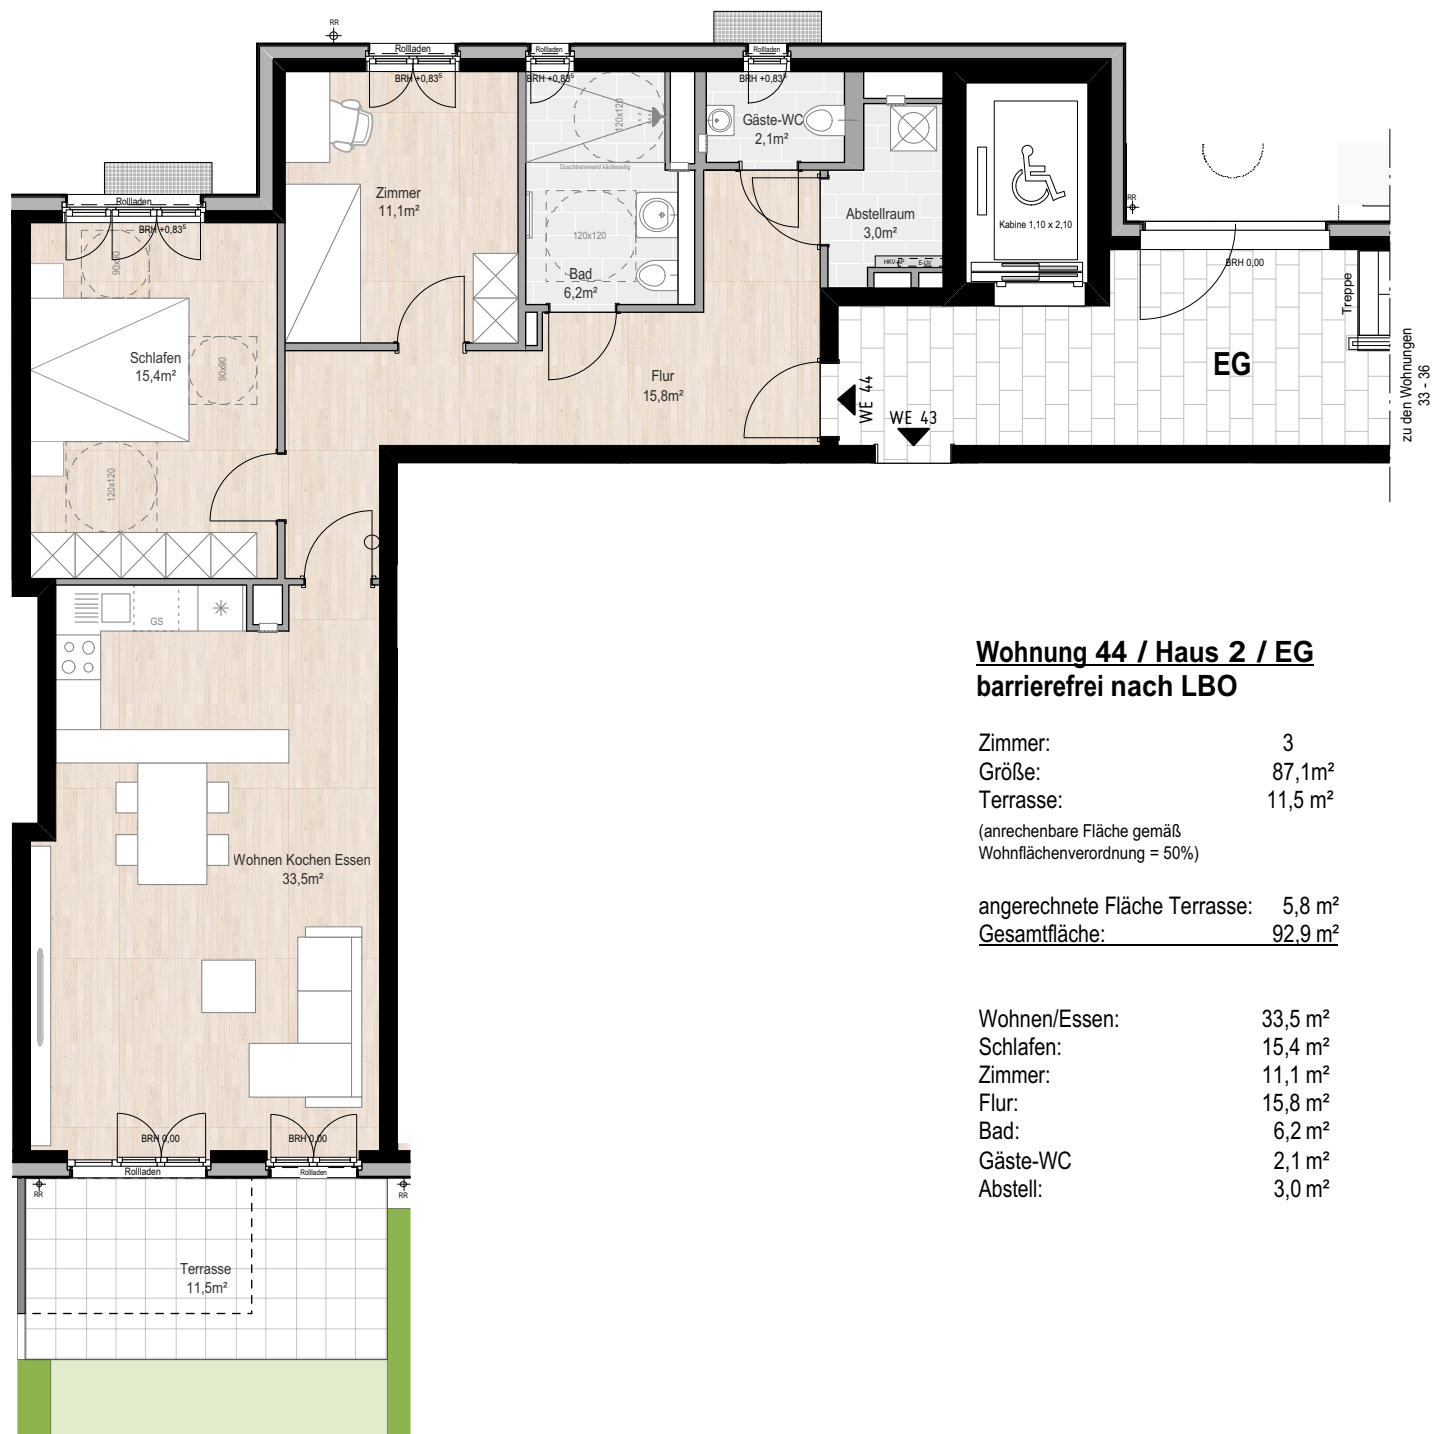


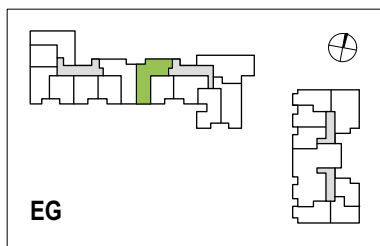

Wohnung 44 / Haus 2 / EG
barrierefrei nach LBO

Zimmer: 3
Größe: 87,1m²
Terrasse: 11,5 m²

(anrechenbare Fläche gemäß
Wohnflächenverordnung = 50%)

angerechnete Fläche Terrasse: 5,8 m²
Gesamtfläche: 92,9 m²

Wohnen/Essen:	33,5 m²
Schlafen:	15,4 m²
Zimmer:	11,1 m²
Flur:	15,8 m²
Bad:	6,2 m²
Gäste-WC	2,1 m²
Abstell:	3,0 m²