
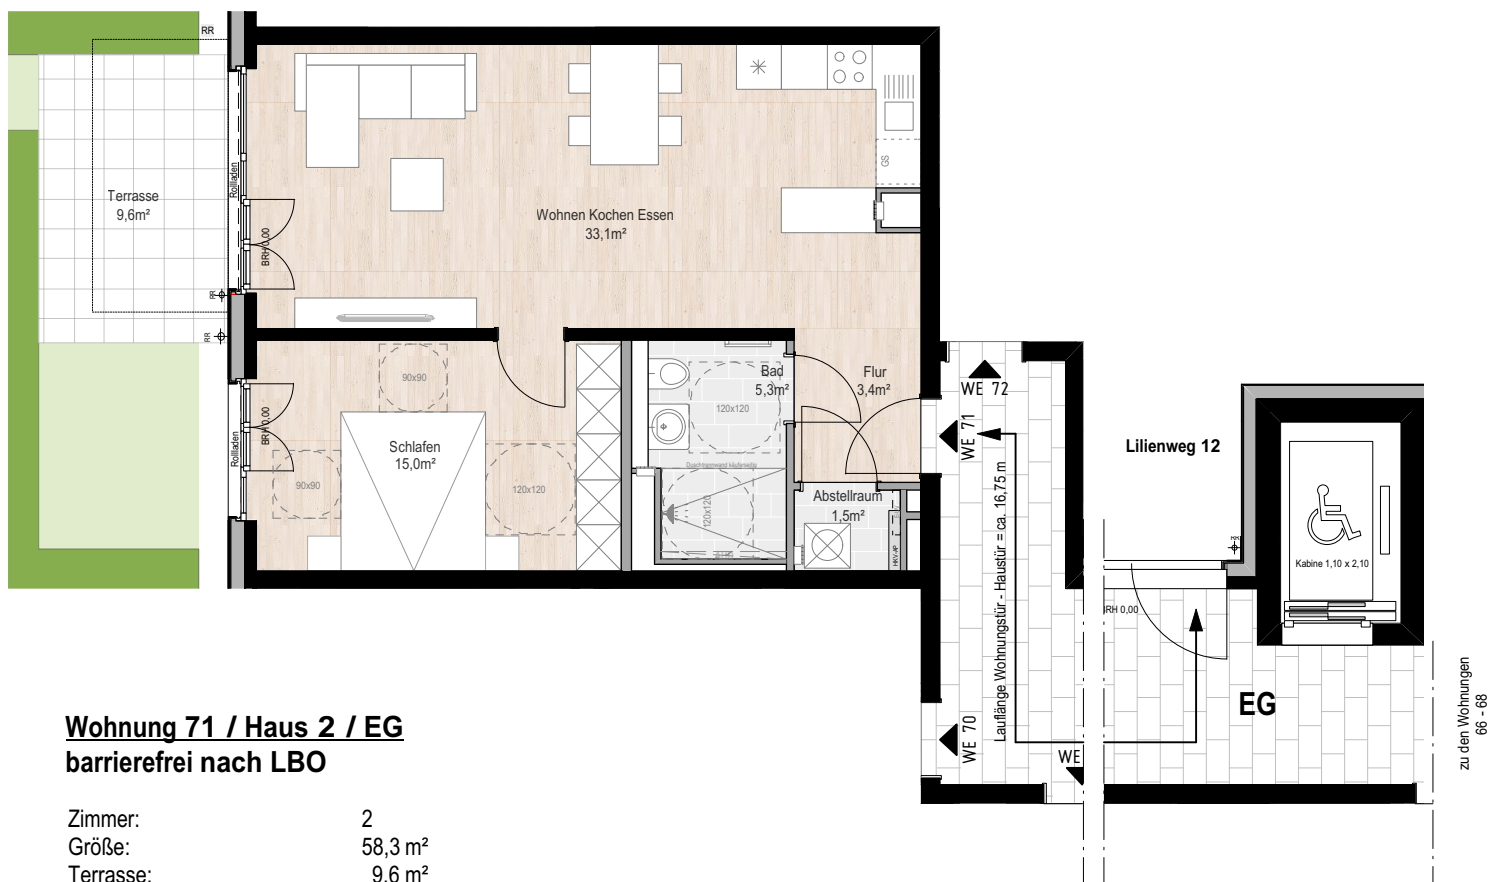


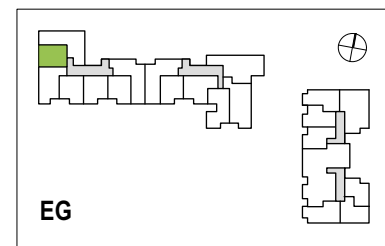

Wohnung 71 / Haus 2 / EG **barrierefrei nach LBO**

Zimmer: 2
Größe: 58,3 m²
Terrasse: 9,6 m²

(anrechenbare Fläche gemäß
Wohnflächenverordnung = 50%)

angerechnete Fläche Terrasse: 4,8 m²
Gesamtfläche: 63,1 m²

Wohnen/Essen: 33,1 m²
Schlafen: 15,0 m²
Flur: 3,4 m²
Bad: 5,3 m²
Abstell: 1,5 m²

0 5 10 m

