


AUFSTELLFLÄCHE MÜLL

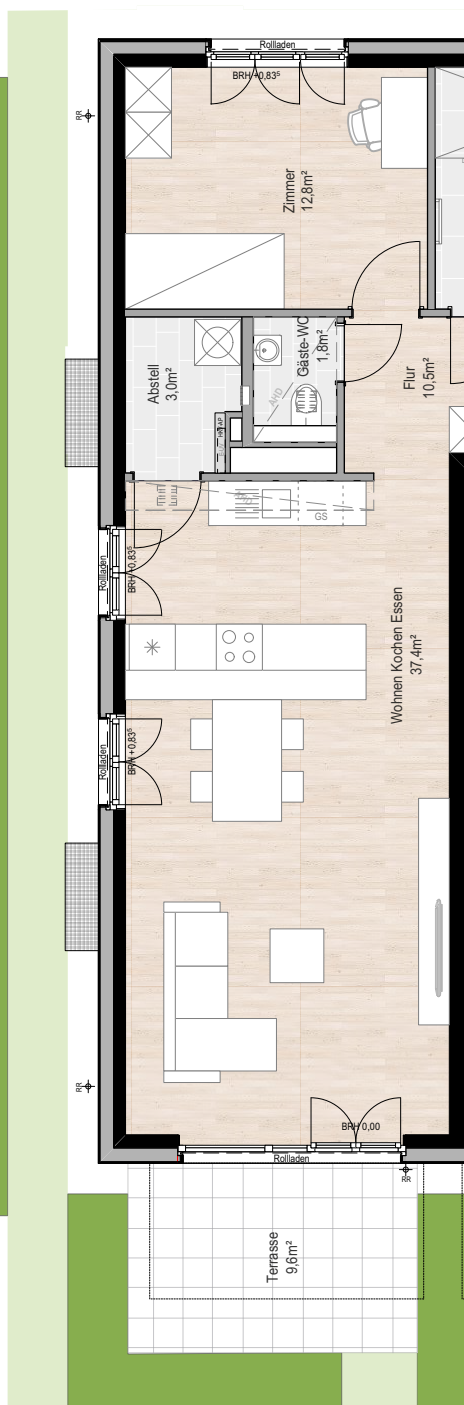

Wohnung 72 / Haus 2 / EG **barrierefrei nach LBO**

Zimmer: 3
Größe: 88,0 m²
Terrasse: 9,6 m²

(anrechenbare Fläche gemäß
Wohnflächenverordnung = 50%)

anrech. Fläche Terrasse: 4,8 m²
Gesamtfläche: 92,8 m²

Wohnen/Essen: 37,4 m²
Schlafen: 16,7 m²
Zimmer: 12,8 m²
Flur: 10,5 m²
Bad: 5,8 m²
Gäste - WC: 1,8 m²
Abstell: 3,0 m²

0 5 10 m

