
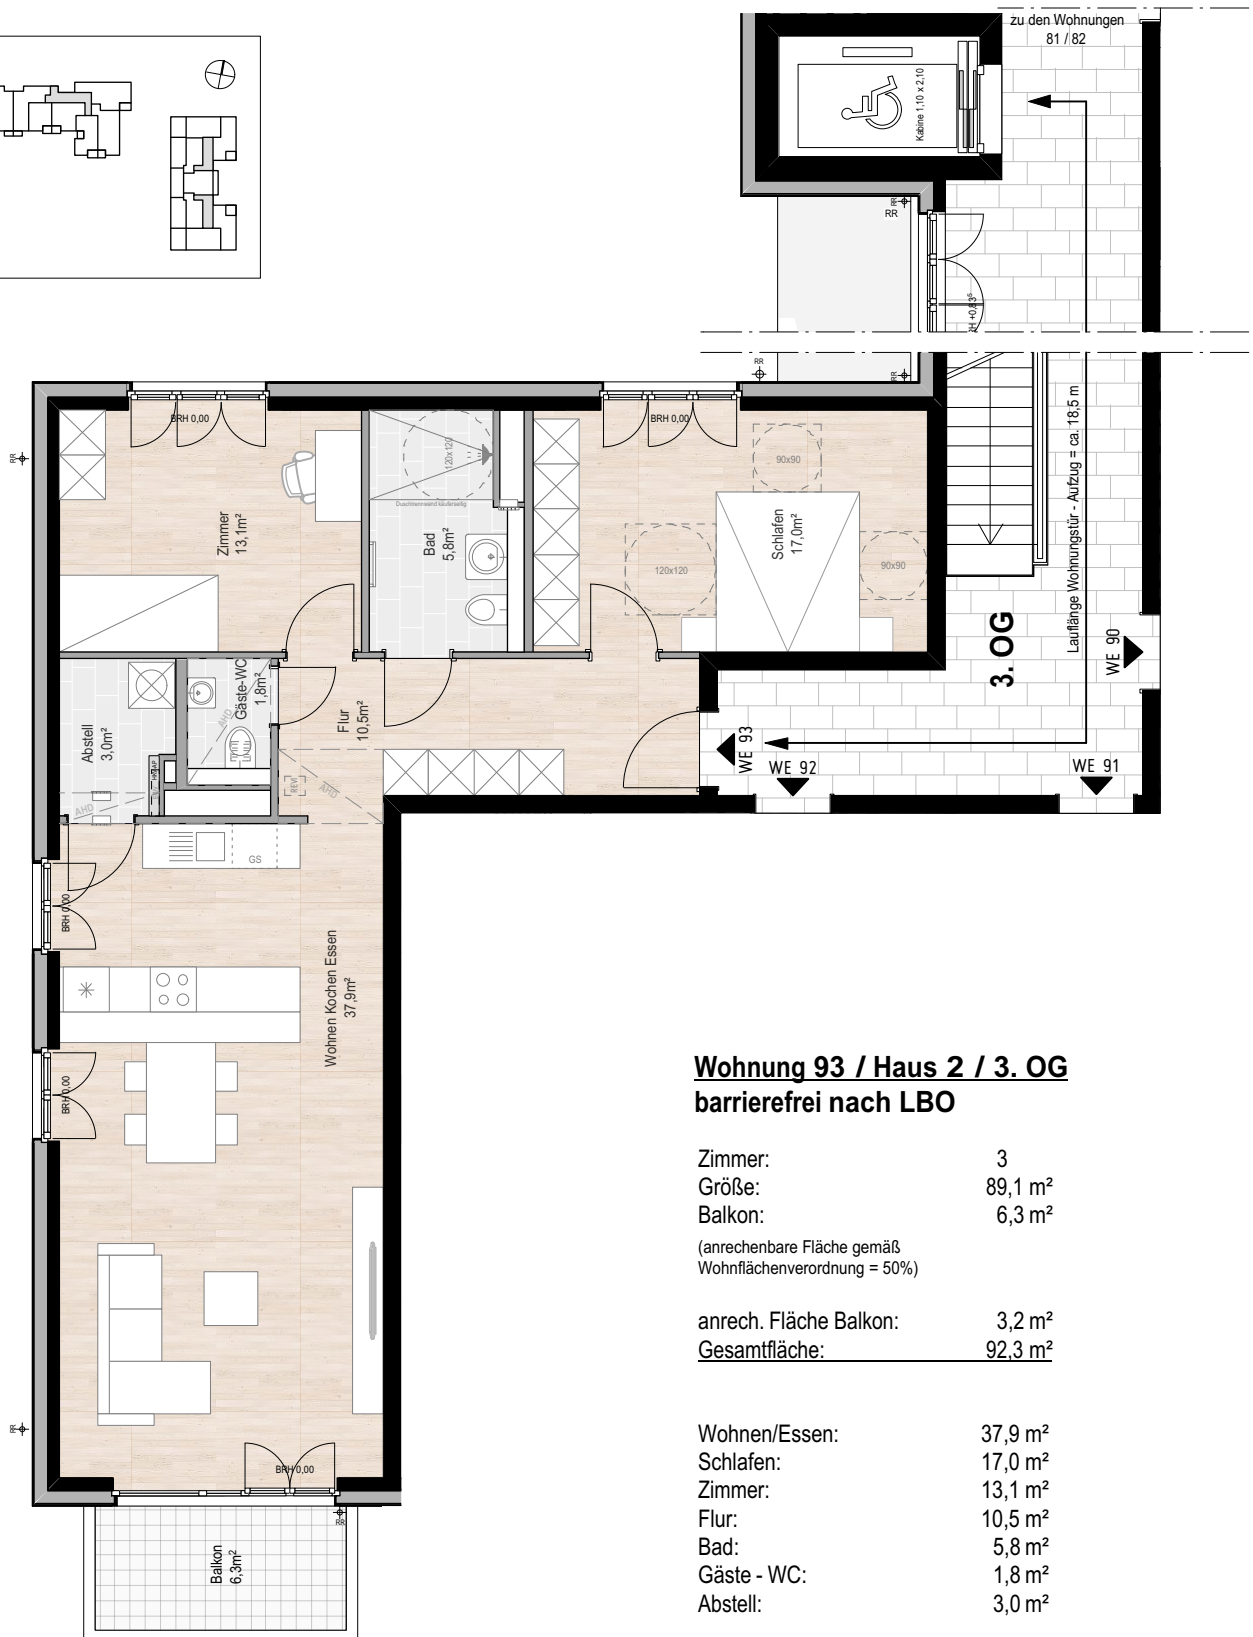


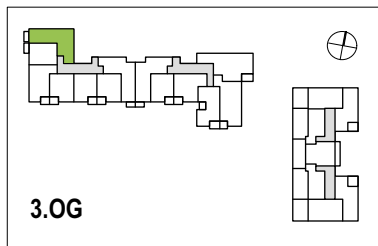

Wohnung 93 / Haus 2 / 3. OG
barrierefrei nach LBO

Zimmer:	3
Größe:	89,1 m ²
Balkon:	6,3 m ²

(anrechenbare Fläche gemäß
Wohnflächenverordnung = 50%)

anrech. Fläche Balkon: 3,2 m²
Gesamtfläche: 92,3 m²

Wohnen/Essen:	37,9 m²
Schlafen:	17,0 m²
Zimmer:	13,1 m²
Flur:	10,5 m²
Bad:	5,8 m²
Gäste - WC:	1,8 m²
Abstell:	3,0 m²

